




- WA** ALLGEMEINES WOHNGEBIET § 4 BauNVO
- E+D** ERDGESCHOSS UND AUSGEBAUTES DACHGESCHOSS
DACHNEIGUNG 42 - 48 GRAD
- E+I+D** 3 VOLLGESCHOSS ALS HÖCHSTGRENZE
DACHNEIGUNG 42 - 48 GRAD
- SD** SATTELDACH
- GA** GARAGE
- GGA** GEMEINSCHAFTSGARAGE
- GEPLANTE GEBÄUDE MIT HAUPTFIRSTRICHTUNG
- EINZEL- UND DOPPELGARAGEN MIT SATTELDACH
- FLÄCHEN FÜR GARAGEN UND DEREN ZUFahrTEN
- BAUGRENZE LT. § 23 ABS. 5 BauNVO
- ÖFFENTLICHE STELLPLÄTZE
- ÖFFENTLICHE VERKEHRSLÄCHE
- VERKEHRSBERUHIGTER STRASSENRAUM (PS = PRIVATER STRASSENRAUM)
- ÖFFENTLICHE FUSS- BZW. FUSS- UND RADWEGE
- BEGRENZUNG VON STRASSEN UND SONSTIGEN VERKEHRSLÄCHEN
- ÖFFENTLICHE GRÜNFLÄCHE
- PRIVATE GRÜNFLÄCHE
- MITTELKRONIGE LAUBGEHÖLZE AUS HEIMISCHEN BÄUMEN ALS LOCKERE BEPFLANZUNG IM GESAMTEN BAUGEBIET
- ZU PFLANZENDE BÄUME
- STREUOBST EMPFOHLEN
- GEBÜSCH ZU PFLANZEN
- GEBÜSCH ZU ERHALTEN
- SPIELPLATZ
- 20 kv LEITUNG MIT ABSTANDSFLÄCHEN
- HAUPTABWASSERLEITUNG GEPLANT
- HEBEANLAGEN EINZUBAUEN
- GRENZE DES GELTUNGSBEREICHES

- HINWEISE:**
- GEPLANTE GRUNDSTÜCKSGRENZEN
- BESTEHENDE GEBÄUDE
- BÖSCHUNGEN
- FLURSTÜCKSNUMMERN
- BESTEHENDE GRUNDSTÜCKSGRENZEN
- HÖHENLINIEN

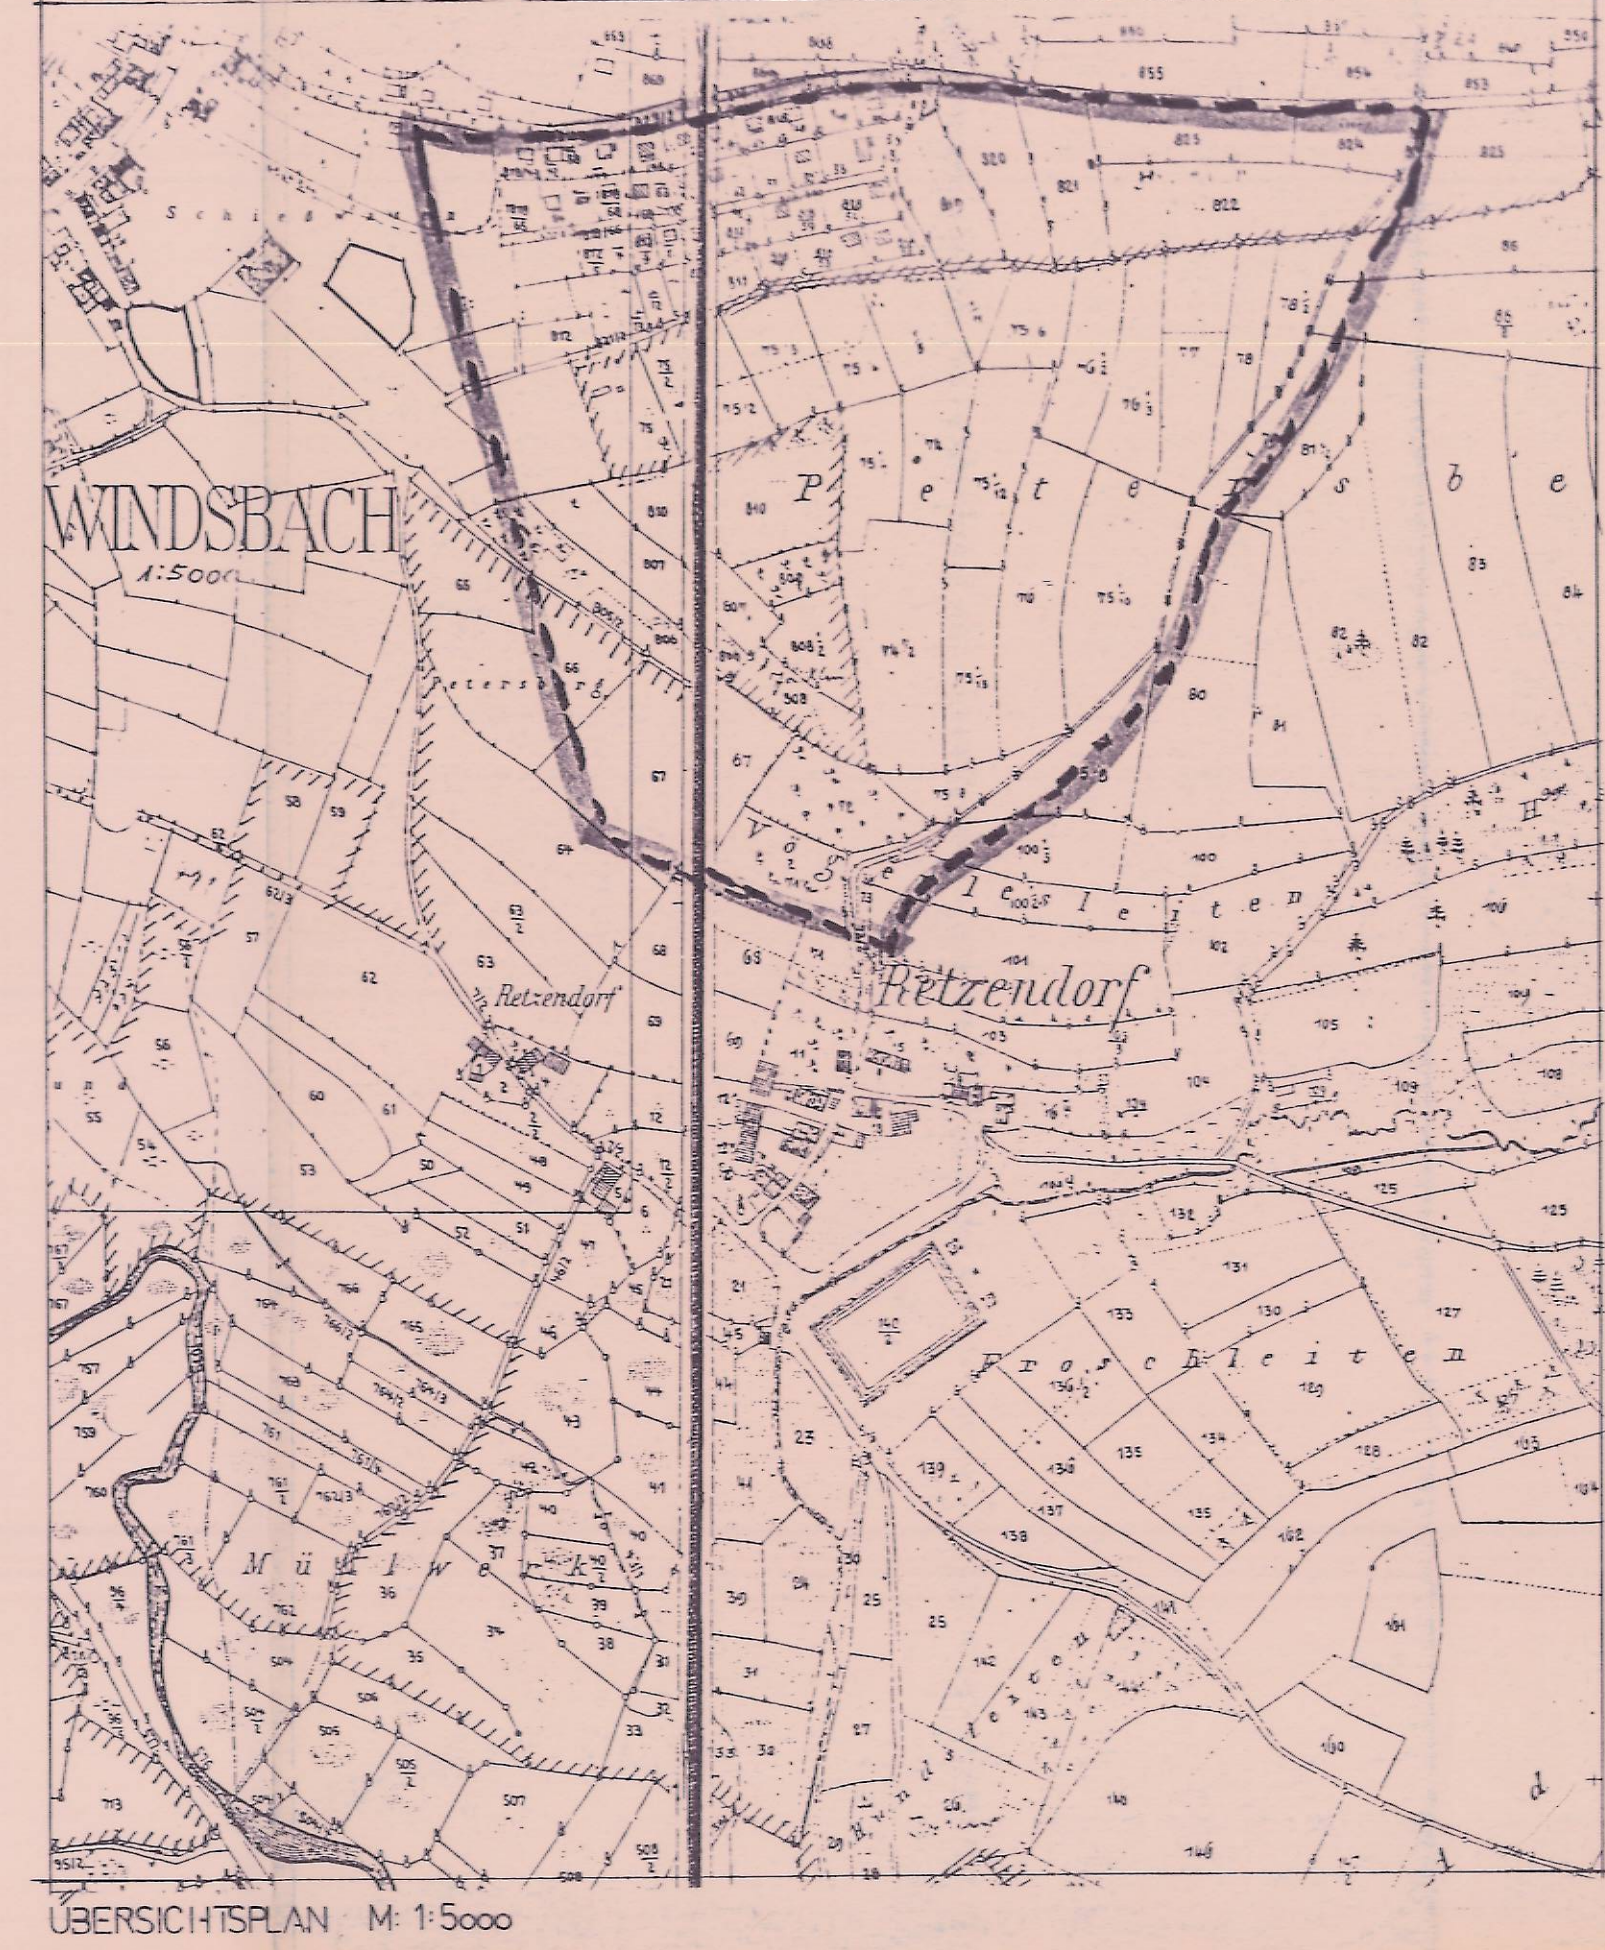

BBP PETERSBERG II STADT WINDSBACH LANDKREIS ANSBACH

Anzeige-exemplar

- A** Die Stadt Windsbach hat am 18.05.1988 und am 07.11.1989 die Aufstellung des Bebauungsplanes "Petersberg II" beschlossen.
Windsbach, 02.11.89/10.10.90 1. Bürgermeister
- B** Die Stadt Windsbach hat gemäß BauGB § 3 Abs. 1 die vorgezogene Bürgerbeteiligung durchgeführt.
Windsbach, 09.11.89/08.10.90 Bürgermeister
- C** Der Entwurf des Bebauungsplanes wurde mit der Begründung gem § 3 Abs. 2 BauGB vom 22.10.1990 bis einschl. 23.11.1990 öffentlich ausgelegt. Ort und Zeit der öffentlichen Auslegung sind am 14.10.1990 ortsüblich bekannt gemacht worden.
Windsbach, 26.11.1990 Bürgermeister
- D** Die Stadt Windsbach hat mit Beschluß des Stadtrates vom 04.12.1990 diesen Bebauungsplan gem. § 10 BauGB als Satzung beschlossen.
Windsbach, 22.08./05.12.1990 Bürgermeister
- E** Die Stadt Windsbach hat gemäß § 11 Abs. 1 BauGB dem Landratsamt Ansbach mit Schreiben vom 28.12.1990 die Satzung des Bebauungsplanes "Petersberg II" angezeigt.
Windsbach, 28.12.1990 Bürgermeister
- F** Die Durchführung des Anzeigeverfahrens wurde am 11.07.1991 ortsüblich bekannt gemacht. Damit ist der Bebauungsplan "Petersberg II" rechtsverbindlich.
Windsbach, 11.07.1991 Bürgermeister